


圖例	說明	圖例	說明
③	電燈 雙切		各戶開關箱(E)、弱電箱(F)
○	電燈 單切	IC	室內對講機
K	廚房日光燈	□	電鈴押扣
B	浴廁枝燈		浴室排風機
J	主浴鏡燈		冷氣電源
Sa	群控開關		定溫探測器
Si	雙切暗開關		差動探測器
S	單切暗開關	①	插座
Sp	浴室排風扇開關		電話 網路插座
Hs	浴室 開關、插座		電視插座

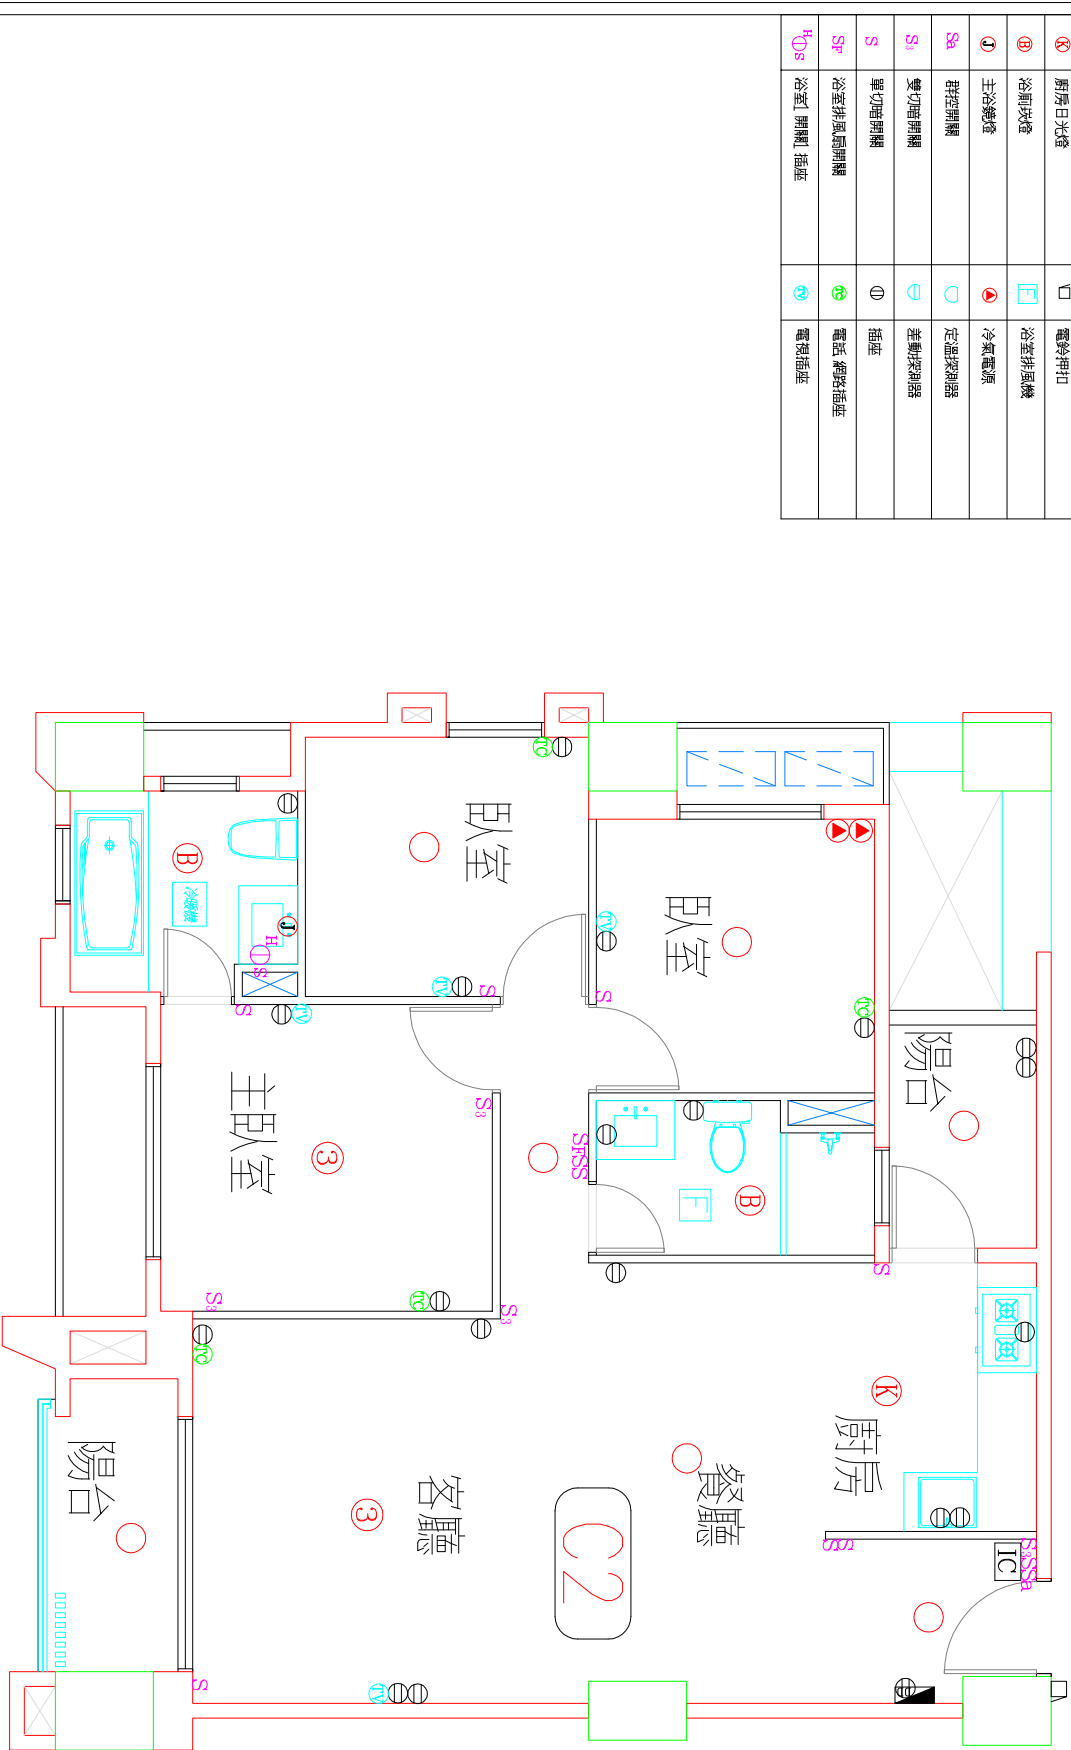

戶別 C2

11樓—15樓

實際尺寸以現場丈量為主