


| 圖 例 | 說 明 | 圖 例 | 說 明 |
|-----|-----------|---|------------------|
| ③ | 電燈 雙切 |  | 各戶開關箱(上), 弱電箱(下) |
| ○ | 電燈 單切 | IC | 室內對講機 |
| K | 廚房日光燈 | ▽ | 電鈴押扣 |
| B | 浴廁坎燈 |  | 浴室排風機 |
| J | 主浴鏡燈 |  | 冷氣電源 |
| Sa | 群控開關 |  | 定溫探測器 |
| Ss | 雙切暗開關 |  | 差動探測器 |
| S | 單切暗開關 | Ⓜ | 插座 |
| SP | 浴室排風扇開關 |  | 電話 網路插座 |
| Hs | 浴室1 開關 插座 |  | 電視插座 |

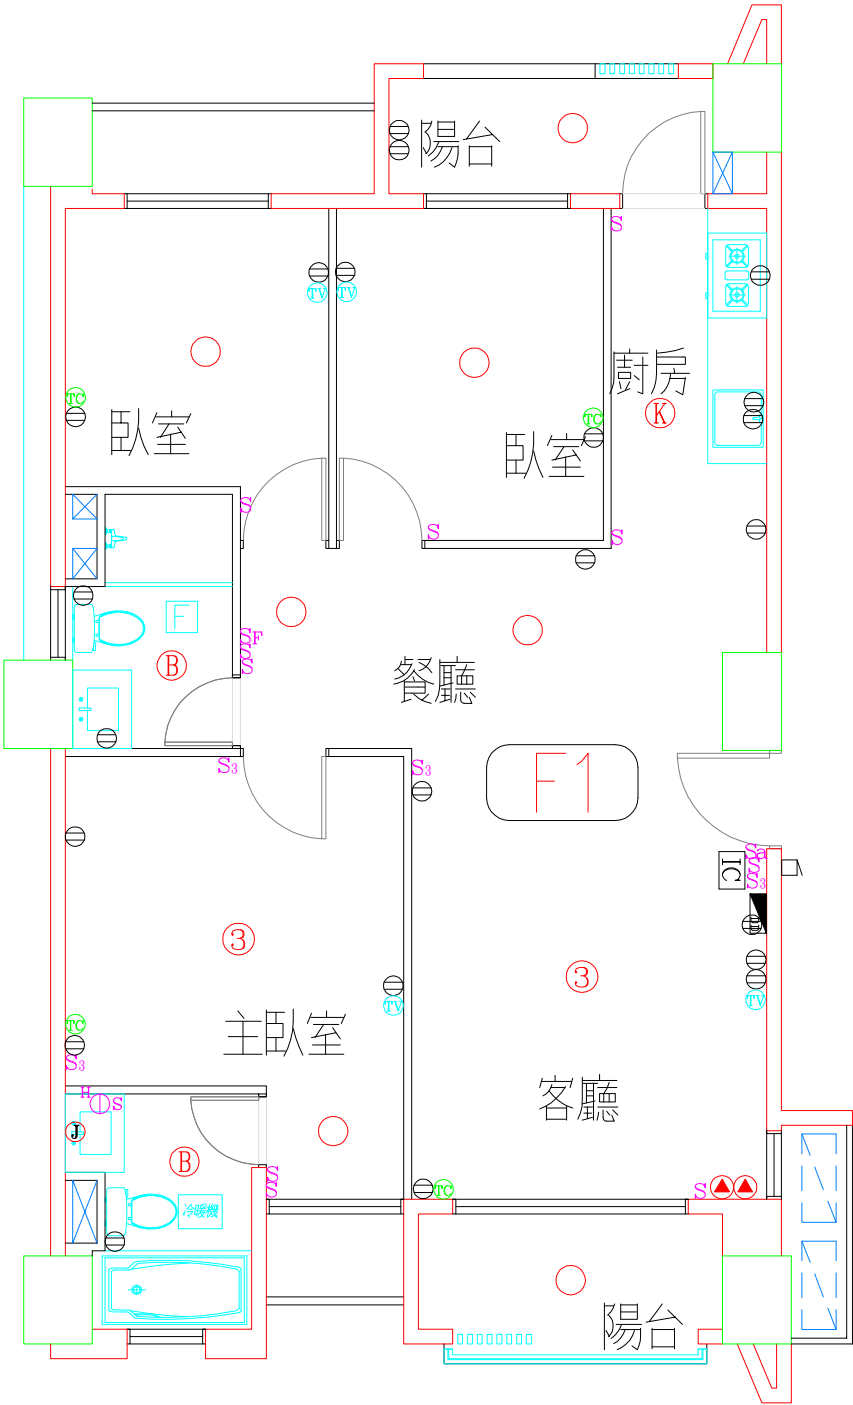

| | |
|----|----|
| 戶別 | F1 |
|----|----|

11樓—13樓 實際尺寸以現場丈量為主