


圖 例	說 明	圖 例	說 明
③	電燈 雙切	◁▷	各戶開關箱(上), 弱電箱(下)
○	電燈 單切	IC	室內對講機
K	廚房日光燈	▽	電鈴押扣
B	浴廁嵌燈	F	浴室排風機
J	主浴鏡燈	▲	冷氣電源
Sa	群控開關	○	定溫探測器
Ss	雙切暗開關	○	差動探測器
S	單切暗開關	Ⓜ	插座
SP	浴室排風扇開關	☎	電話 網路插座
HDS	浴室1 開關  插座	📺	電視插座

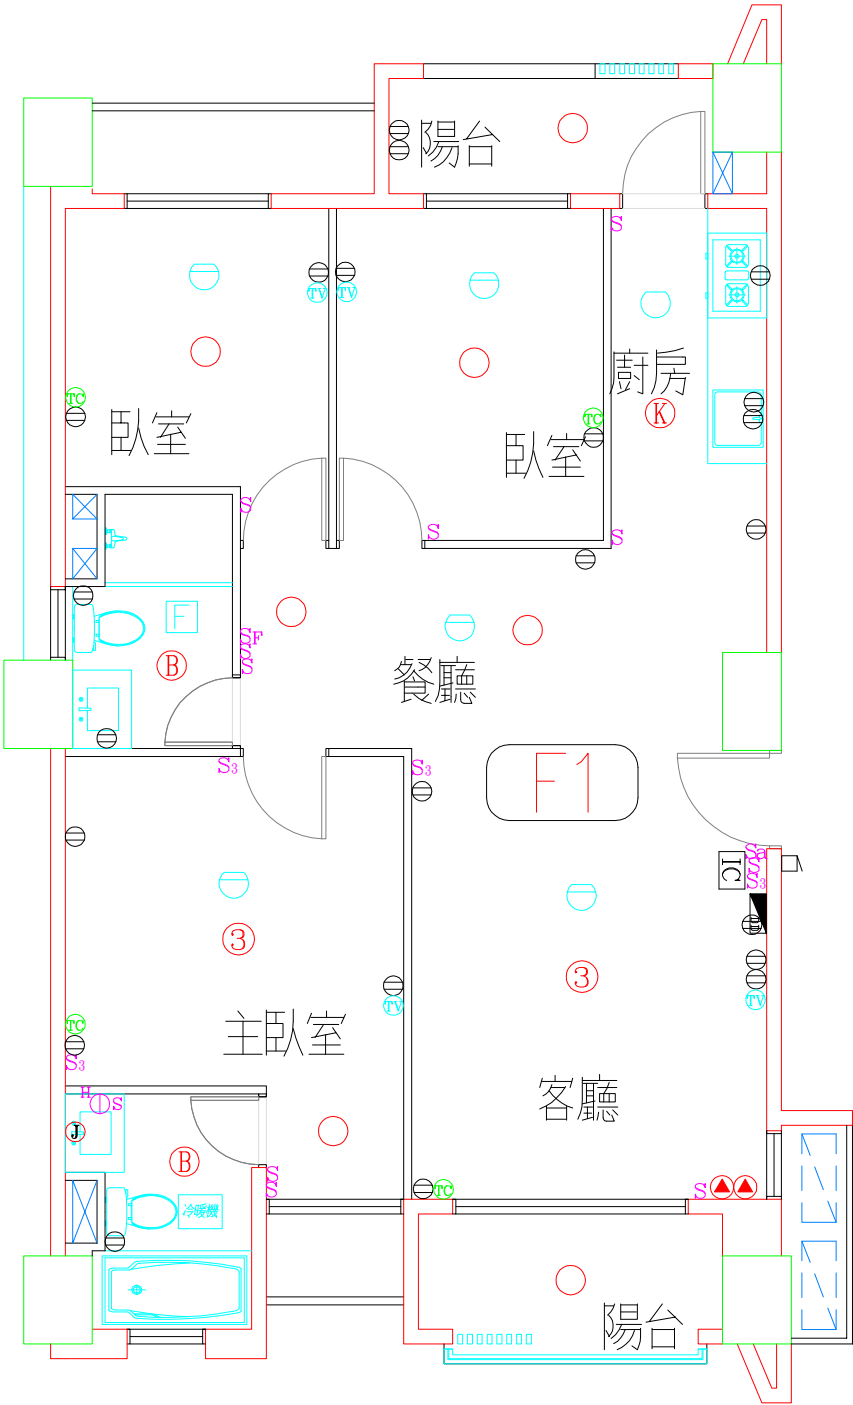

戶別	F1
----	----

2樓—10樓

實際尺寸以現場丈量為主