


圖 例	說 明	圖 例	說 明
③	電燈 雙切		各戶開關箱(上), 弱電箱(下)
○	電燈 單切	IC	室內對講機
K	廚房日光燈	▽	電鈴押扣
B	浴廁坎燈		浴室排風機
J	主浴鏡燈	▲	冷氣電源
Sa	群控開關		定溫探測器
Ss	雙切暗開關		差動探測器
S	單切暗開關	Ⓜ	插座
SP	浴室排風扇開關	TC	電話 網路插座
HDS	浴室1 開關 插座	TV	電視插座

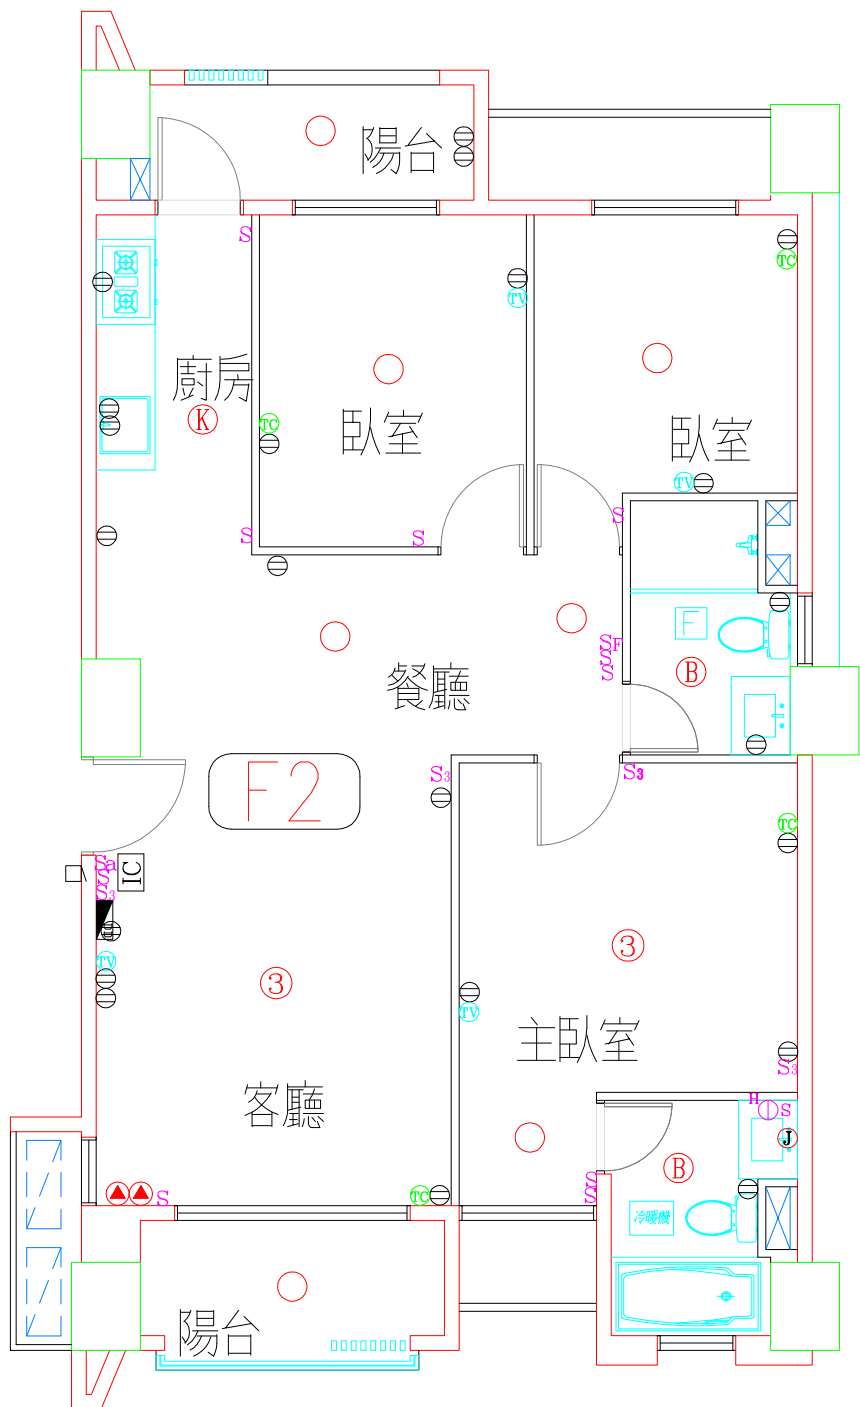

戶別

F2

11樓—13樓

實際尺寸以現場丈量為主